

OBEC ŽDÁR - okr. Mladá Boleslav
Doručeno: 23. 1. 2026 Č.j. OUŽ- 094/2026
Listů: Příloh: Listů příl:
Elektronická podatelna:

Městský úřad Mnichovo Hradiště

Odbor dopravy

Masarykovo nám. 1, 295 21 Mnichovo Hradiště

Číslo jednací:	MH-OD/19678/2025-2/LVoj	Vaše zn./Č.j.:	
Spisová značka:	MH-OD/19678/2025	Ze dne:	02.09.2025
Vyřizuje:	Ing. Lucie Vojtíšková, oprávněná úřední osoba		
Telefon:	326 776 744		
E-mail:	lucie.vojtiskova@mnhradiste.cz	Mnichovo Hradiště,	22.01.2026

VEŘEJNÁ VYHLÁŠKA

Oznámení o návrhu opatření obecné povahy pro stanovení místní úpravy provozu na pozemních komunikacích a výzva k uplatnění připomínek nebo námitek

Městský úřad Mnichovo Hradiště, Odbor dopravy, příslušný podle § 124 odst. 6 a § 77 odst. 1 písm. c) zákona č. 361/2000 Sb., o provozu na pozemních komunikacích, ve znění pozdějších předpisů (dále jen „zákon o silničním provozu“), na základě **žádosti společnosti Krajská správa a údržba silnic Stř. kraje, p.o.**, IČ 00066001, se sídlem Zborovská 81/11, 150 21 Praha 5 - Smíchov, ze dne 02.09.2025 a na základě stanoviska Krajského ředitelství policie Středočeského kraje – Dopravního inspektorátu Mladá Boleslav ze dne 12.08.2025, zahájil řízení o návrhu opatření obecné povahy a v souladu s ustanovením § 171 a následujících částí šesté zákona č. 500/2004 Sb., správní řád, ve znění pozdějších předpisů (dále jen „správní řád“), a § 77 odst. 5 zákona o silničním provozu, předkládá **návrh** opatření obecné povahy pro

**stanovení místní úpravy provozu
u mostu č. 279-007 na silnici II/279 mezi obcemi Ždár a Žehrov,
u mostu č. 26811-2 na silnici III/26811 u obce Hoškovice,
u mostu č. 27614-3 na silnici III/27614 u mezi obcemi Násedlnice a Koprník,**

spočívající v **umístění svislého dopravního značení:**

- 1. Silnice II/279, most ev. č. 279-007 – umístění B 20a (60) v počtu 2 ks a B 20b v počtu 2 ks,**
- 2. Silnice III/26811, most ev. č. 26811-2 - umístění B 20a (60) v počtu 2 ks a B 20b v počtu 1 ks** (před obcí Hoškovice je snižována rychlost stávajícím dopravním značením A31a, A31b a A31c, tudíž B20b zde není nutné instalovat),
- 3. Silnice III/27614, most ev. č. 27614-3 – umístění B 20a (60) v počtu 2 ks a B 20b v počtu 1 ks** (před obcí Koprník se nachází stromová alej, stromy jsou blízko u vozovky a tím zužují silnice, proto je žádoucí ponechat sníženou rychlost až do obce Koprník, tudíž B20b ve směru na Koprník zde nebude instalováno z důvodu bezpečnosti silničního provozu),
- 4. Silnice III/27614, most ev. č. 27614-3 – umístění Z4a a Z4b v počtu 2 ks před a 2 ks za mostem.**

Městský úřad Mnichovo Hradiště, Odbor dopravy prostředím si vyhrazuje právo toto stanovení změnit nebo doplnit, pokud si to vyžádá změna situace v silničním provozu nebo veřejný zájem.

Městský úřad Mnichovo Hradiště, dopravy **v y z ý v á** dotčené osoby **k podání připomínek nebo námitek** k tomuto návrhu, a to ve lhůtě **do 30 dnů ode dne zveřejnění** tohoto oznámení.

V souladu s § 172 odst. 4 a 5 správního řádu může kdokoli, jehož práva, povinnosti nebo zájmy mohou být opatřením obecné povahy přímo dotčeny, **uplatnit písemné připomínky**, vlastníci nemovitostí, jejichž práva, povinnosti nebo zájmy související s výkonem vlastnického práva mohou být opatřením obecné povahy přímo dotčeny, pak mohou **podat písemné** odůvodněné **námítky**.

Připomínky a námítky musí mít předepsané náležitosti podání (dle § 37 správního řádu) a lze je podat **písemně** na Odboru dopravy Městského úřadu v Mnichově Hradišti, Masarykovo nám. 1, 295 21 Mnichovo Hradiště.

Odůvodnění:

Dne 02.09.2025 obdržel MěÚ Mnichovo Hradiště, Odbor dopravy, žádost společnosti Krajská správa a údržba silnic Stř. kraje, p.o., IČ 00066001, se sídlem Zborovská 81/11, 150 21 Praha 5 - Smíchov, o stanovení místní úpravy provozu na silnici II/279 mezi obcemi Žďár a Žehrov, na silnici III/26811 u obce Hoškovice a na silnici III/27614 mezi obcemi Koprník a Násedlnice. Místní úprava spočívá v umístění svislého dopravního značení B 20a (60) před mostem ev. č. 279-007, 26811-2 a 27614-3 z důvodu nevyhovujícího záchytného systému na uvedeném mostě (most ev. č. 279-007), přítomnosti dvojité zatáčky v bezprostřední blízkosti mostu a horizontálního přejezdu mostu nad dálnicí D10 (most ev. č. 26811-2) a z důvodu nevyhovujícího záchytného systému na uvedeném mostě a zdůraznění nebezpečí na daném mostě (most ev. č. 27614-3).

K žádosti bylo doloženo souhlasné stanovisko Krajského ředitelství policie Středočeského kraje, Dopravního inspektorátu Mladá Boleslav ze dne 12.08.2025.

Místní úprava provozu na pozemních komunikacích se dle ustanovení § 77 odst. 5 zákona o silničním provozu stanovuje formou opatření obecné povahy (postup projednání a vydání upraven částí šestou správního řádu).

otisk úředního razítka

Ing. Lucie Vojtíšková v.r.
referentka Odboru dopravy

Oznámení o návrhu opatření obecné povahy pro stanovení místní úpravy provozu na pozemních komunikacích a výzva k uplatnění připomínek nebo námitek budou zveřejněny na úřední desce města Mnichovo Hradiště. Současně bude písemnost zveřejněna způsobem umožňujícím dálkový přístup na webových stránkách města Mnichovo Hradiště (www.mnhradiste.cz), obce Žďár (www.obec-zdar.eu) a obce Kněžmost (www.knezmost.cz).

Tento dokument musí být vyvěšen na úřední desce po dobu nejméně 15 dnů.

Vyvěšeno na úřední desce města Mnichovo Hradiště a současně zveřejněno způsobem umožňujícím dálkový přístup na www.mnhradiste.cz, www.obec-zdar.eu a www.knezmost.cz.

Vyvěšeno dne: 24. 9. 2025

Sejmuto dne:

osoba pověřená vývěsní službou

osoba pověřená vývěsní službou

podpis

podpis

Doručí se:

Účastníci řízení:


- Krajská správa a údržba silnic Stř. kraje, p.o., Zborovská 81/11, 150 21 Praha 5 - Smíchov

Dotčené orgány:

- Krajské ředitelství policie Středočeského kraje, Dopravní inspektorát Mladá Boleslav, Štefánikova 1304, 293 01 Mladá Boleslav, KRPS-213124/ČJ-2025-010706-KOM


Na vědomí:

- Obec Žďár, Břehy 20, 294 11 Loukov u Mn. Hradiště
- Obec Kněžmost, Na Rynku 51, 294 02 Kněžmost

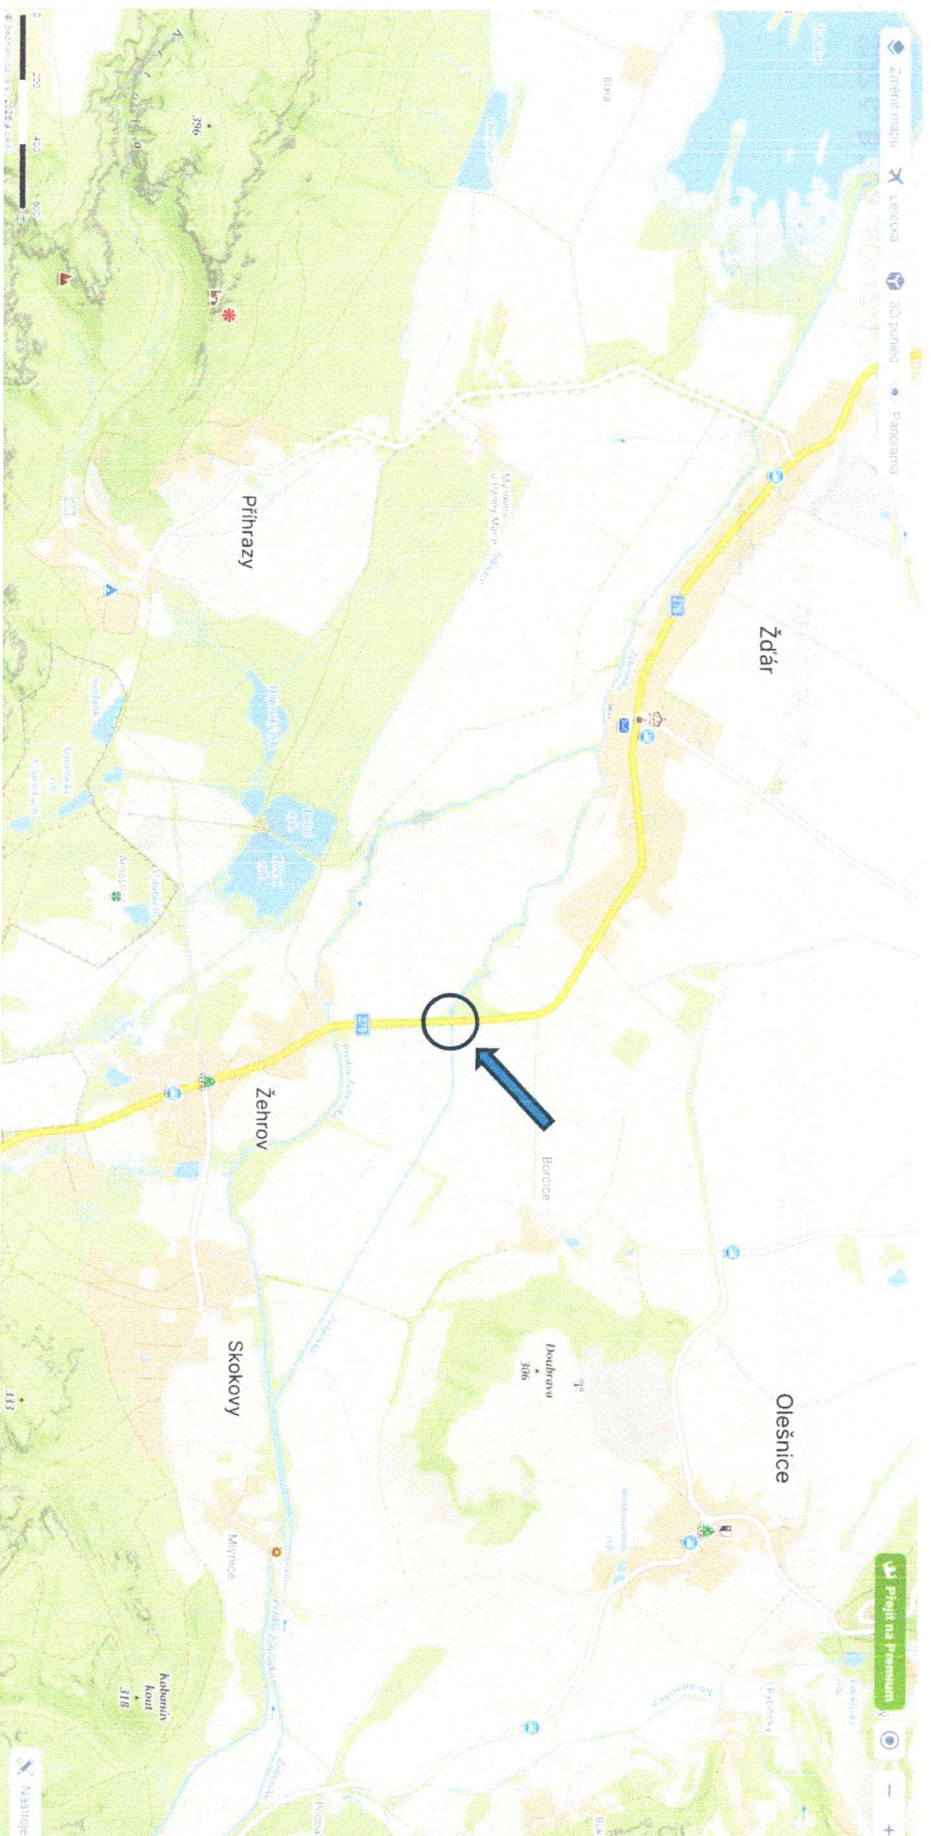

Marek
Digitálně podepsal
Marek Kubát
Kubát
Datum: 2026.01.13
12:43:15 +01'00'

II/279 Žehrov, most č. 279-007 – umístění SDZ B 20a „60“ + B 20b

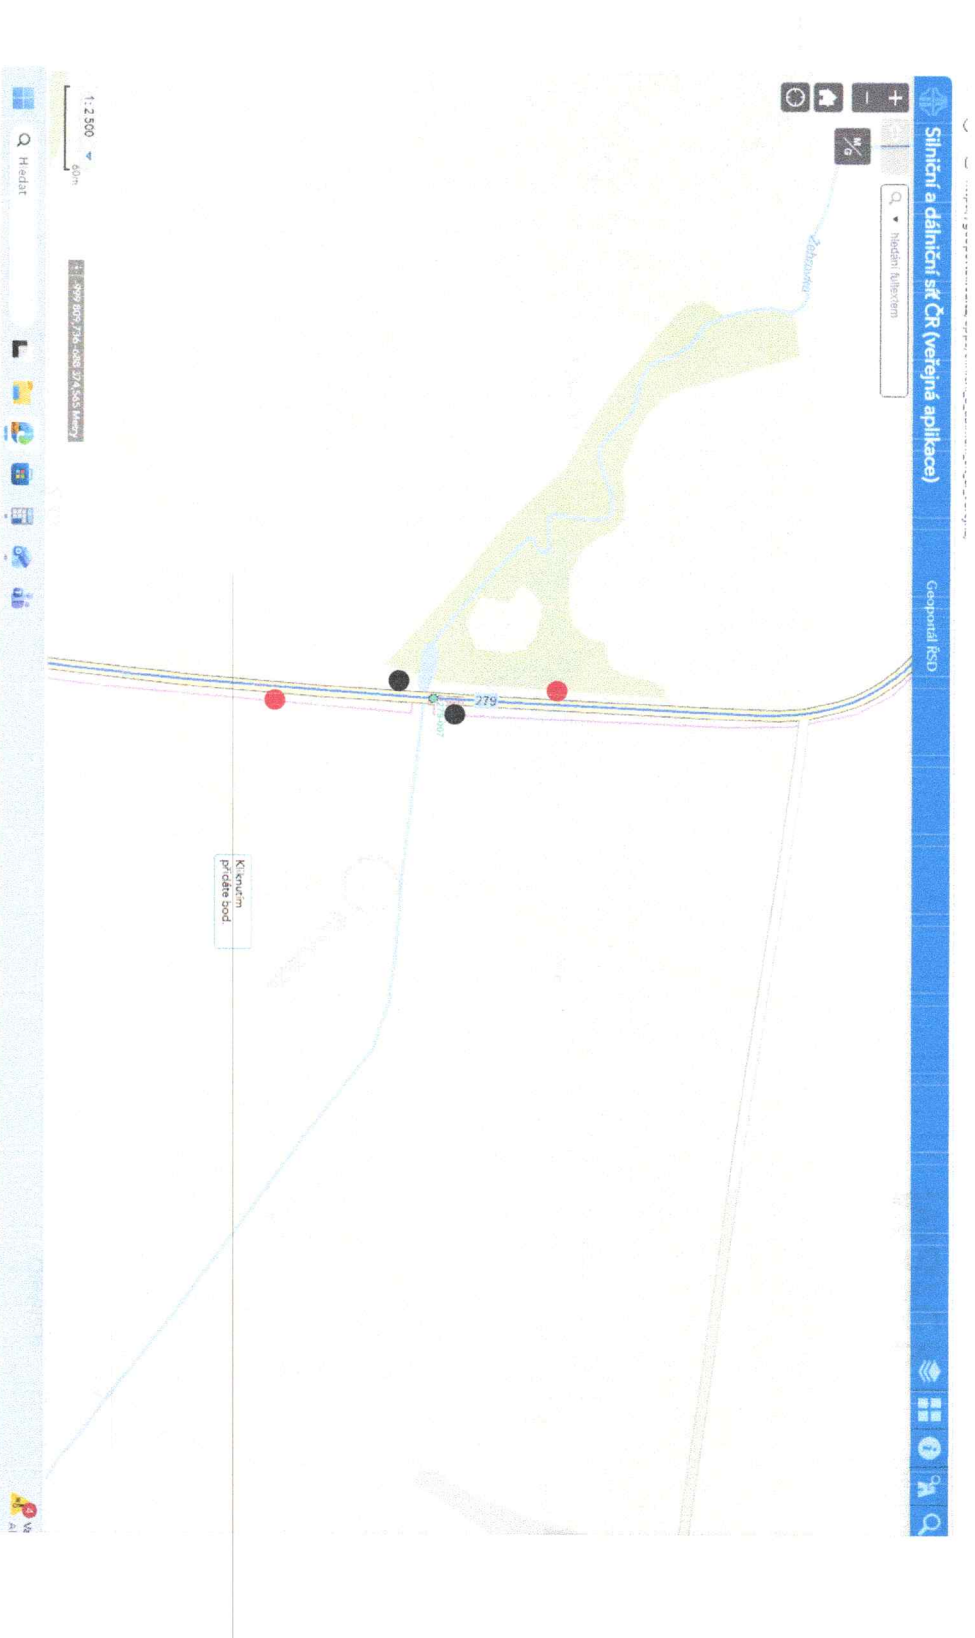

● SDZ č. B 20a „60“ (2x)

● SDZ č. B 20b „konec 60“ (2x)