



Městský úřad Mnichovo Hradiště
Masarykovo náměstí 1
295 21 Mnichovo Hradiště

Odbor dopravy

OBEC ŽDÁR - okr. Mladá Boleslav	
Doručeno: 9.10.2026	Č.j.ouž-1035/2026
Listů: 2	příloh: 1
Stav: [] znak/hůta:	

Vaše značka:
Ze dne: 06.10.2026

Spisová značka: MH-OD/15885/2026
Číslo jednací: MH-OD/15885/2026-2/LVoj
JID: mumhpx/115000

Vyřizuje: Ing. Lucie Vojtišková
Telefon: 326 776 744
E-mail: lucie.vojtiskova@mnhradiste.cz
Datum: 08.10.2026

Brabec Liberec, s.r.o.
Nádražní 93
463 31 Chrastava

Veřejná vyhláška

OPATŘENÍ OBECNÉ POVAHY Stanovení přechodné úpravy provozu na pozemní komunikaci

Městský úřad Mnichovo Hradiště, Odbor dopravy, příslušný podle § 124 odst. 6 a § 77 odst. 1 písm. c zákona č. 361/2000 Sb., o provozu na pozemních komunikacích, ve znění pozdějších předpisů, (dále jen „zákon o silničním provozu“), na základě žádosti společnosti **Brabec Liberec, s.r.o.**, IČ 04556453, Nádražní 93, 463 31 Chrastava ze dne 06.10.2026 a na základě souhlasného stanoviska Krajského ředitelství policie Středočeského kraje – Dopravního inspektorátu Mladá Boleslav ze dne 05.10.2026, v souladu s ustanovením § 171 a následující části šesté zákona č. 500/2004 Sb., správní řád, ve znění pozdějších předpisů (dále jen „správní řád“) ve smyslu § 77 odst. 5 zákona o silničním provozu

vydává

stanovení přechodné úpravy provozu na silnici II/279 v obci Ždár,

kteří bude užito v souvislosti s realizací tlakové kanalizace pro výstavbu RD v lokalitě U Hřbitova, a to od 12.10.2026 do 31.10.2026 za částečné uzavírky provozu na silnici II/279.

Přechodná úprava provozu spočívá v osazení dopravního značení podle návrhu DIO schváleného Krajským ředitelstvím policie Stč. kraje, Dopravním inspektorátem v Mladé Boleslavi dne 05.10.2026, které je přílohou tohoto opatření obecné povahy.

Podmínky provedení dopravního značení:

1. Dopravní značení musí být provedeno v souladu s platnými právními předpisy a normami.
2. Umístění dopravního značení bude provedeno dle návrhu dopravního opatření, odsouhlaseného Policií ČR – DI Mladá Boleslav dne 05.10.2026.
3. Dopravní značení bude zajištěno proti posunutí, otočení nebo pádu, k čemuž by mohlo dojít vlivem povětrnostních podmínek či silničního provozu.
4. Místní úprava provozu, která je v rozporu s přechodnou úpravou, bude zakryta.
5. Dopravní značení smí být umístěno jen po dobu nezbytně nutnou k zajištění bezpečnosti silničního provozu a v termínu uvedeném v tomto stanovení. Bude odstraněno neprodleně poté, co ztratí své opodstatnění.



6. Za dodržení podmínek zodpovídá žadatel, kontaktní osoba: Pavel Brabec, tel. 602 189 024.

Dopravnímu inspektorátu PČR Mladá Boleslav se vyhrazuje možnost stanovit další podmínky, které si vyžádají event. naléhavé okolnosti při zajišťování bezpečnosti a plynulosti silničního provozu.

O d ů v o d n ě n í:

Dne 06.10.2026 obdržel MěÚ Mnichovo Hradiště, Odbor dopravy, žádost společnosti **Brabec Liberec, s.r.o.**, IČ 04556453, Nádražní 93, 463 31 Chrastava zastoupené na základě plné moci panem Ing. Václavem Koprnickým, IČ 86859676, Lvová 62, 471 25 Jablonné v Podještědí, o povolení zvláštního užívání a částečné uzavírky silnice II/279 v obci Žďár z důvodu provádění realizace tlakové kanalizace pro výstavbu RD v lokalitě U Hřbitova.

Součástí žádosti bylo souhlasné stanovisko Krajského ředitelství policie Středočeského kraje, Dopravního inspektorátu Mladá Boleslav ze dne 06.10.2026 včetně odsouhlaseného schématu přechodného dopravního značení.

Návrh opatření obecné povahy pro stanovení přechodné úpravy provozu nebyl v souladu s § 77 odst. 5 zákona o silničním provozu vydán.

P o u č e n í:

Dle ust. § 173 odst. 2 správního řádu nelze proti opatření obecné povahy podat opravný prostředek. Toto opatření obecné povahy nabývá dle ust. § 77 odst. 5 zákona o silničním provozu účinnosti pátým dnem po dni vyvěšení veřejné vyhlášky.

Ing. Lucie Vojtíšková
referentka Odboru dopravy

Příloha: Schválené DIO

Vyvěšeno na úřední desce města Mnichovo Hradiště a obce Žďár a současně zveřejněno i způsobem umožňujícím dálkový přístup na www.mnhradiste.cz a www.obec-zdar.eu po dobu 15 dnů.


Vyvěšeno dne: 8. 10. 2026

Sejmuto dne

OBEC ŽĎÁR
Okres Ml. Boleslav
Břehy 20, 294 11 Loukov
IČ: 00238945

Obdrží jednotlivě:

- Brabec Liberec, s.r.o., Nádražní 93, 463 31 Chrastava (prostřednictvím zmocněnce: Ing. Václav Koprnický, Lvová 62, 471 25 Jablonné v Podještědí)
- Krajské ředitelství policie Středočeského kraje, Dopravní inspektorát Mladá Boleslav, Štefánikova 1304, 293 01 Mladá Boleslav (KRPS-270563/ČJ-2026-010706-KOM)
- Obec Žďár, Břehy 20, 294 11 Loukov u Mn. Hradiště

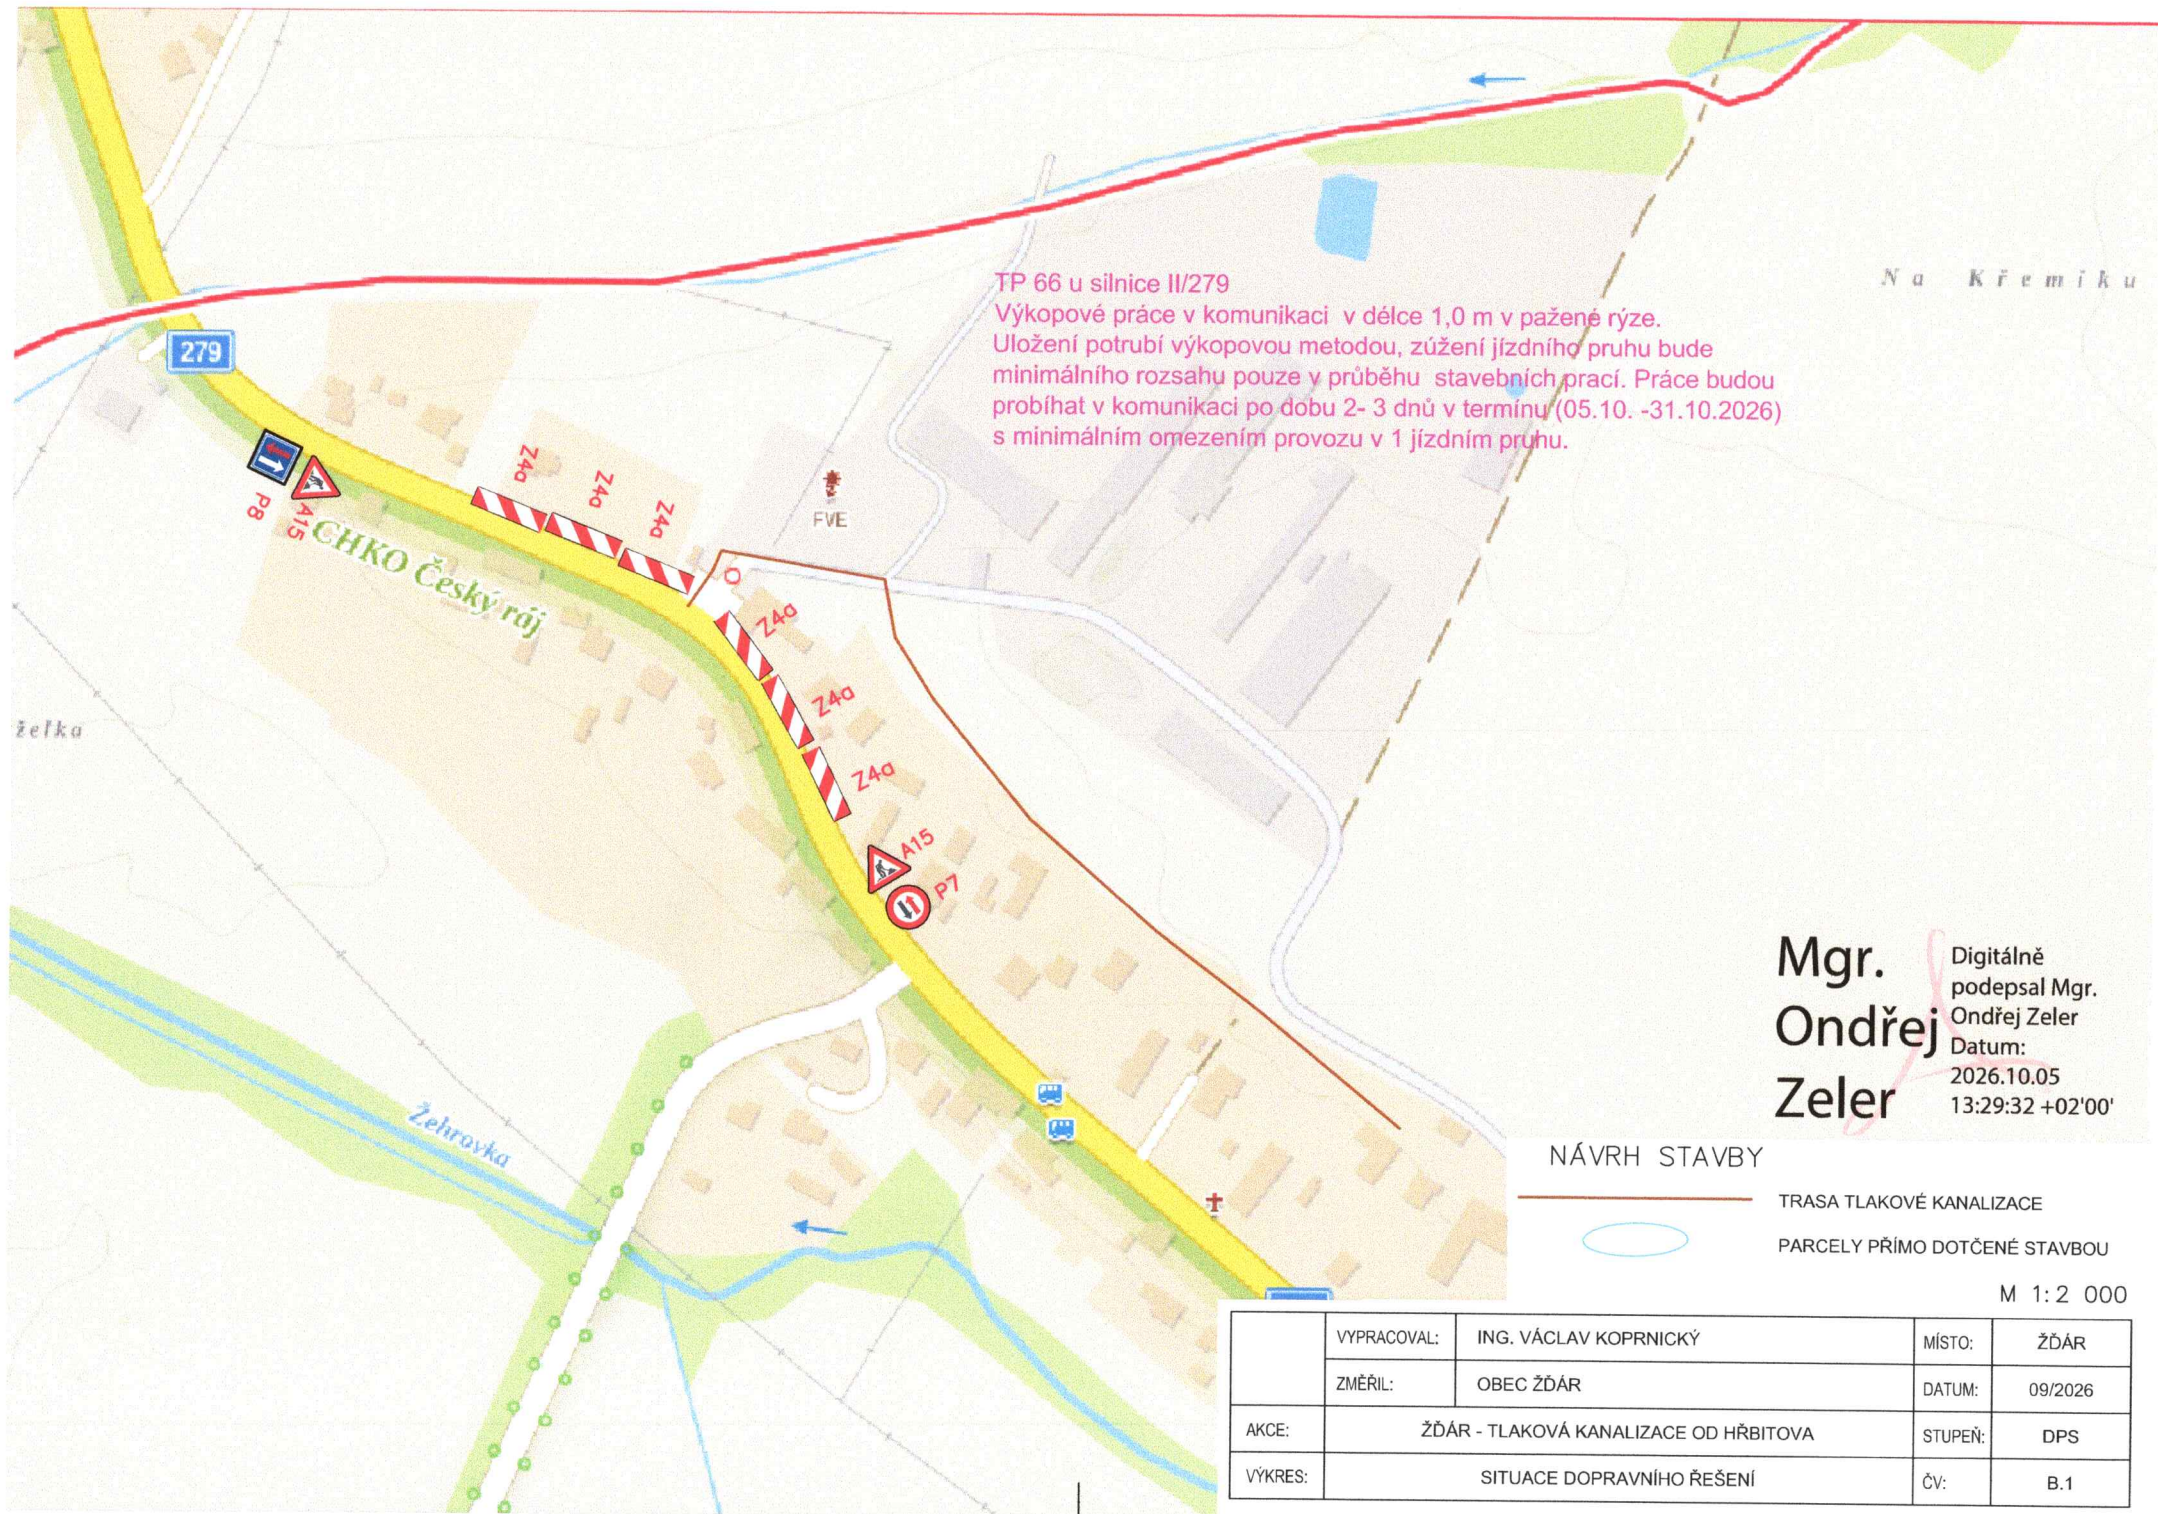

TP 66 u silnice II/279
Výkopové práce v komunikaci v délce 1,0 m v pažené rýze.
Uložení potrubí výkopovou metodou, zúžení jízdního pruhu bude minimálního rozsahu pouze v průběhu stavebních prací. Práce budou probíhat v komunikaci po dobu 2-3 dnů v termínu (05.10. -31.10.2026) s minimálním omezením provozu v 1 jízdním pruhu.

Mgr.
Ondřej
Zeler

Digitálně
podepsal Mgr.
Ondřej Zeler
Datum:
2026.10.05
13:29:32 +02'00'

NÁVRH STAVBY

- TRASA TLAKOVÉ KANALIZACE
- PARCELY PŘÍMO DOTČENÉ STAVBOU

M 1:2 000

	VYPRACOVAL:	ING. VÁCLAV KOPRNICKÝ	MÍSTO:	ŽDĚR
	ZMĚŘIL:	OBEC ŽDĚR	DATUM:	09/2026
AKCE:	ŽDĚR - TLAKOVÁ KANALIZACE OD HŘBITOVA		STUPEŇ:	DPS
VÝKRES:	SITUACE DOPRAVNÍHO ŘEŠENÍ		ČV:	B.1